



SECCION B-B

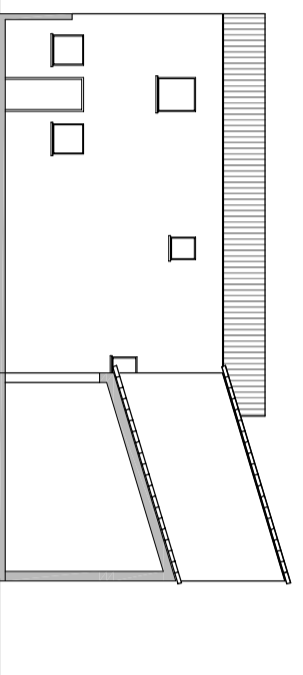


SECCION A-A

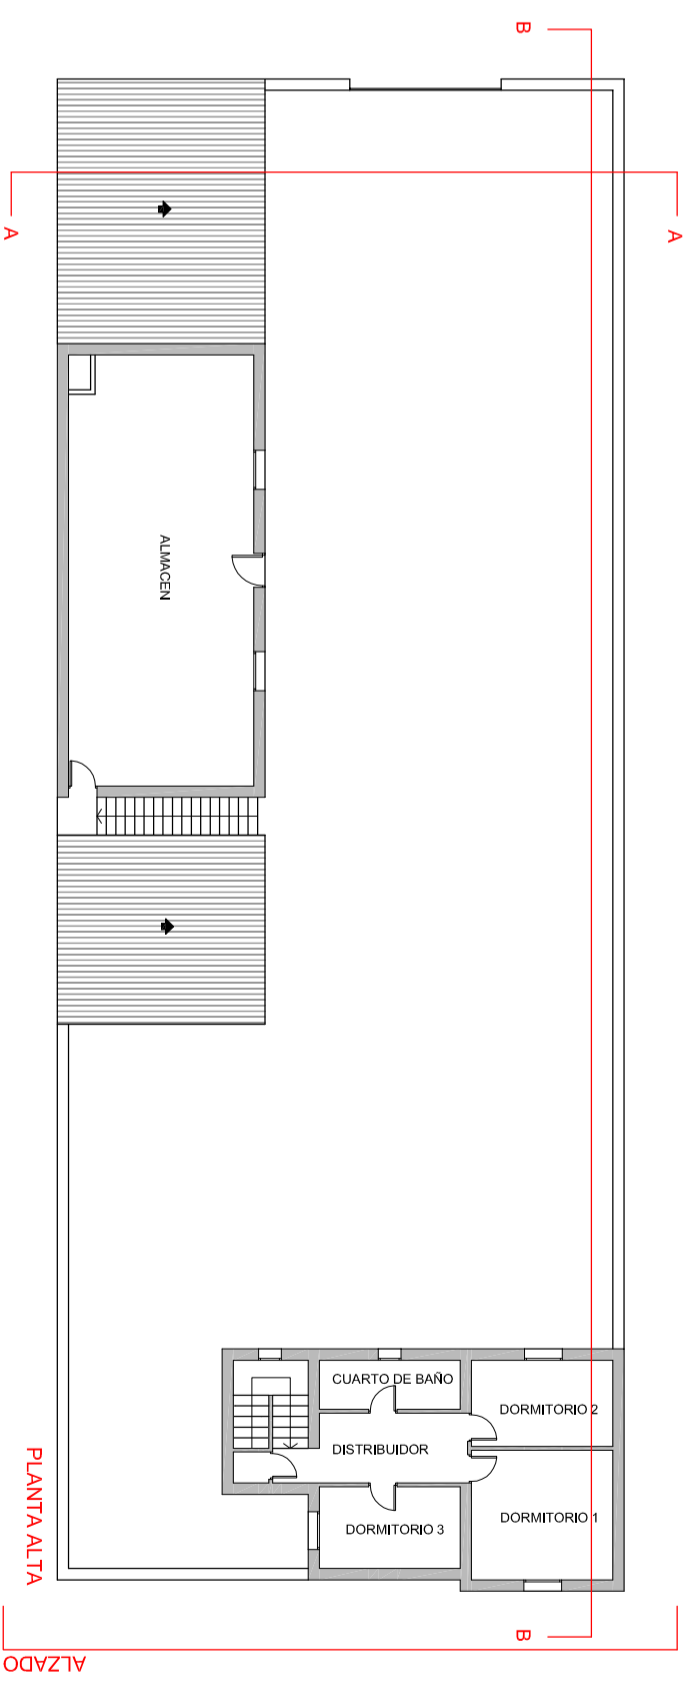

PLANTA ALTA


Nota 1:
 Todos los Elementos Acabados y Superficiales son
 Referenciales. Se Fijaron en Cada Caso, Según
 Parcela y Edificaciones Originales Existentes.

Nota 2:
 Se Indica la Incluida de Teja en Todas las
 Edificaciones Originales.

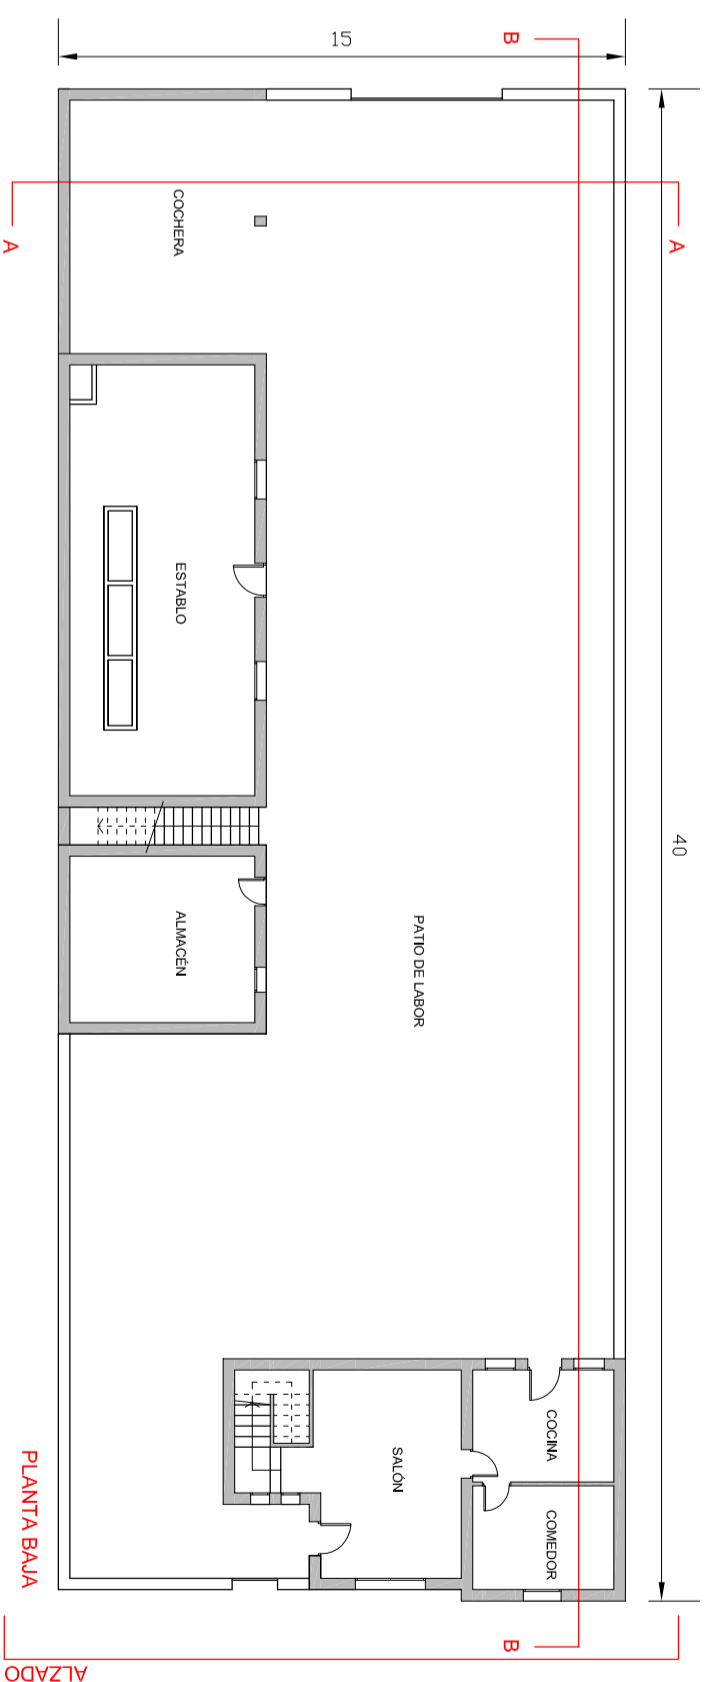

PLANTA BAJA

VIVIENDA TIPO B (ESTADO ORIGINAL)
 SUPERF. PARCELA = 600m²
 SUPERF. CONSTRUIDA CERRADA = 281,80m²
 SUPERF. CONSTRUIDA USOS COMPLEMENTARIOS
 (COCHEBA) = 38,50m²

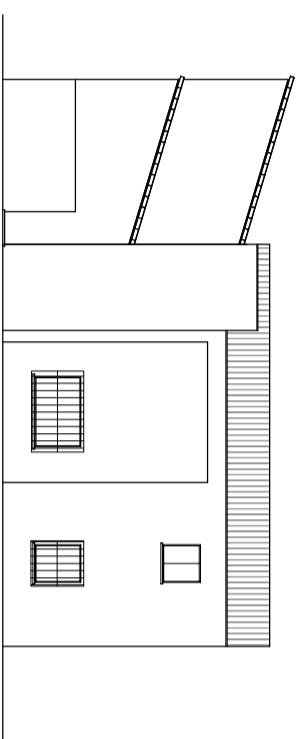

ALZADO

PLAN ESPECIAL DE MEJORA DEL MEDIO URBANO DEL POBLADO DE COLONIZACIÓN DE ZALEA



PLANO DE INFORMACIÓN:
 TIPOLOGÍAS DE VIVIENDAS ORIGINALES
 VIVIENDA TIPO B

FECHA:
 FEBRERO 2013

EQUIPO REDACTOR:
sopde.es ANTONIO FERNANDEZ BORDES, Arquitecto Director
Unidad de Rehabilitación Urbana MARTA VERGARA LAFUENTE, Arquitecto Redactor

ESCALA:
 1 : 200

Nº PLANO:
 I.10.2