




SECCIÓN B-B

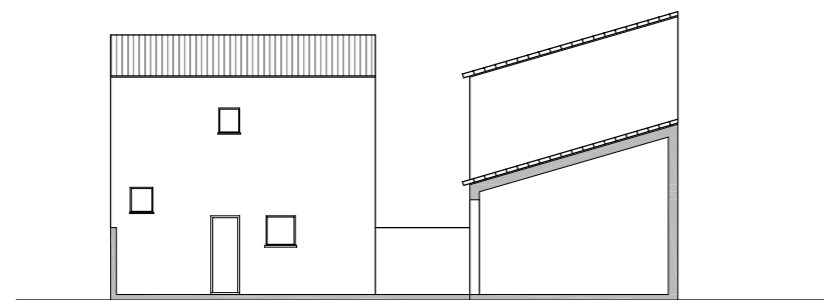

SECCIÓN A-A

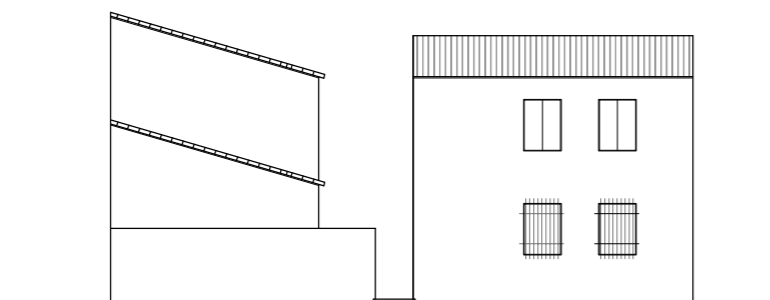

ALZADO

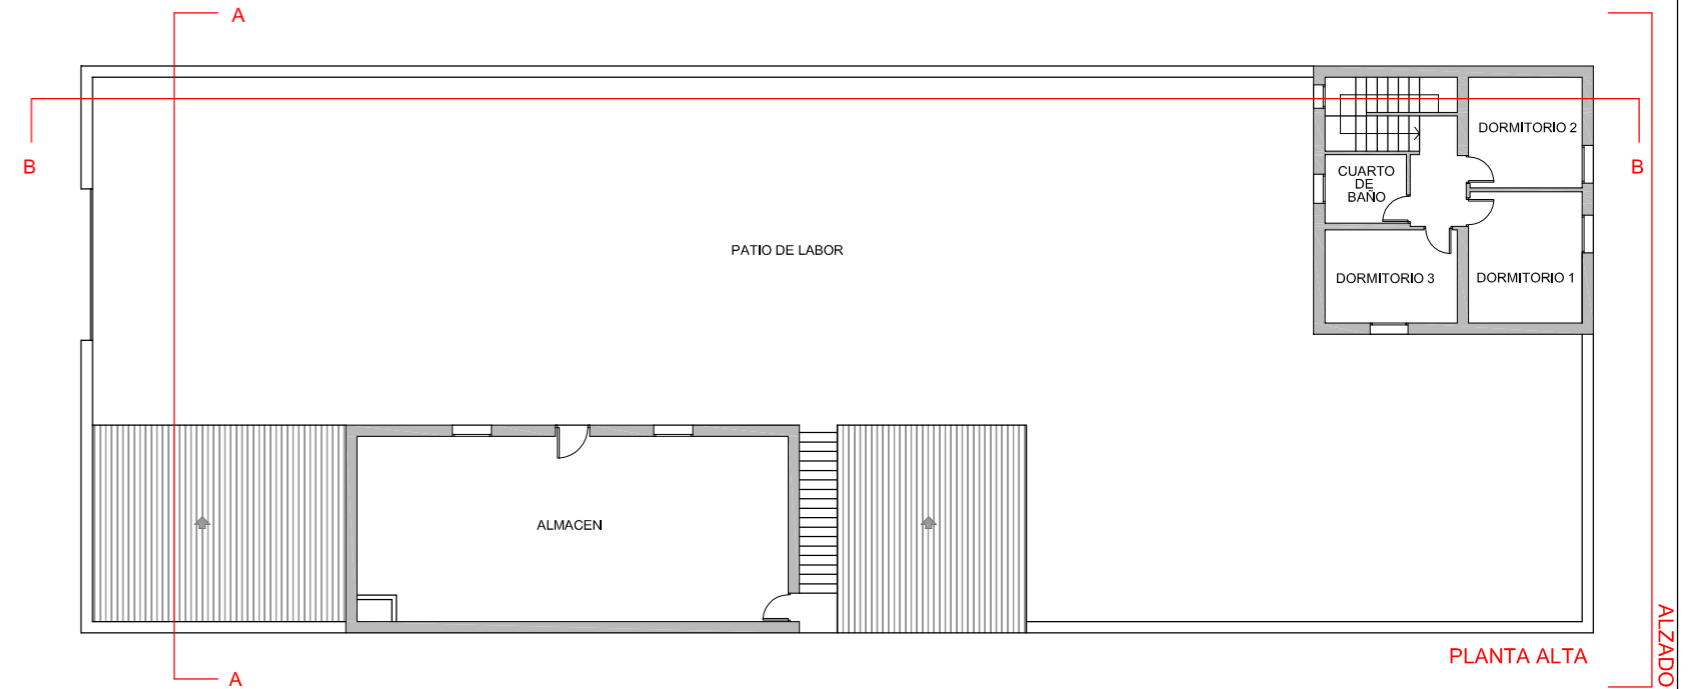


PLANTA ALTA

ALZADO

Nota 1:
Los Elementos Acotables y Superficiales son Referenciales. Se Fijaran en Cada Caso, Según Parcela y Edificaciones Originales Existentes.

Nota 2:
Cubierta Inclinada de Teja en Todas las Edificaciones Originales.

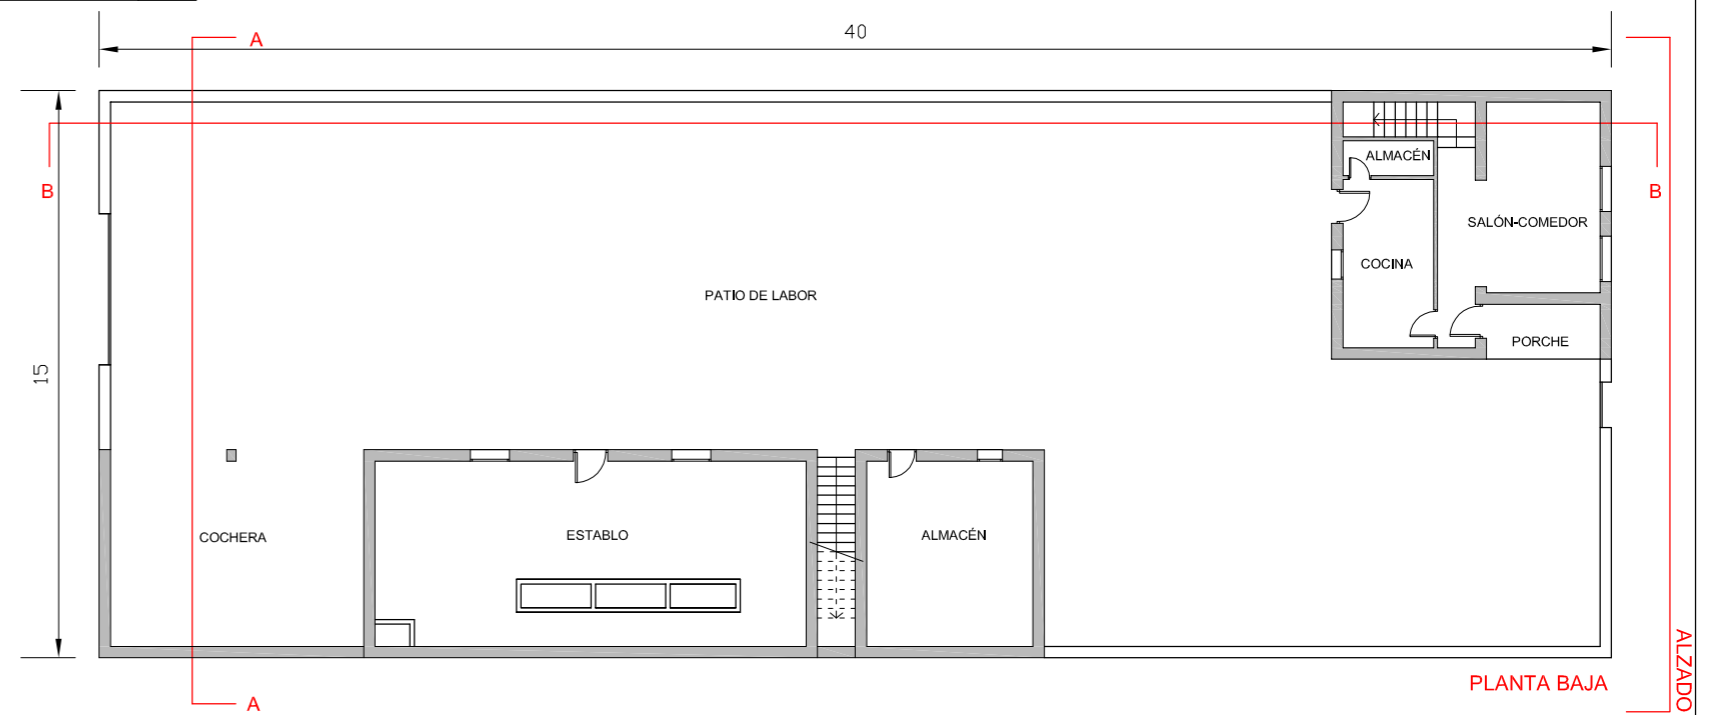

PLANTA BAJA

ALZADO

VIVIENDA TIPO A (ESTADO ORIGINAL)
 SUPERF. PARCELA = 600m²
 SUPERF. CONSTRUIDA CERRADA = 259,77m²
 SUPERF. CONSTRUIDA PORCHE = 4,78m²
 SUPERF. CONSTRUIDA USOS COMPLEMENTARIOS (COCHERA) = 38,50m²

PLAN ESPECIAL DE MEJORA DEL MEDIO URBANO
 DEL POBLADO DE COLONIZACIÓN DE ZALEA



PLANO DE INFORMACIÓN:
 TIPOLOGÍAS DE VIVIENDAS ORIGINALES
 VIVIENDA TIPO A

FECHA:
 FEBRERO 2013

EQUIPO REDACTOR:
sopde.es ANTONIO FERNANDEZ BORDES. Arquitecto Director
 Sociedad de Planificación y Desarrollo MARTA VERGARA LAFUENTE. Arquitecto Redactor

ESCALA:
 1 : 200

Nº PLANO:
 I.10.1