


Nota 1:
Los Elementos Acotables y Superficiales son
de Construcción Original y se muestran según
Paralelo y Edificaciones Originales Existentes.

Nota 2:
Cubierta inclinada de Teja en Todas las
Edificaciones Originales.

VIVIENDA TIPO A (ESTADO ORIGINAL)
SUPERF. PARCELA = 6000m²
SUPERF. CONSTRUIDA CERRADA = 224,88m²
SUPERF. CONSTRUIDA PORCHE = 2,48m²
SUPERF. CONSTRUIDA USOS COMPLEMENTARIOS
(COCHERA, TRASTERO) = 58,00m²

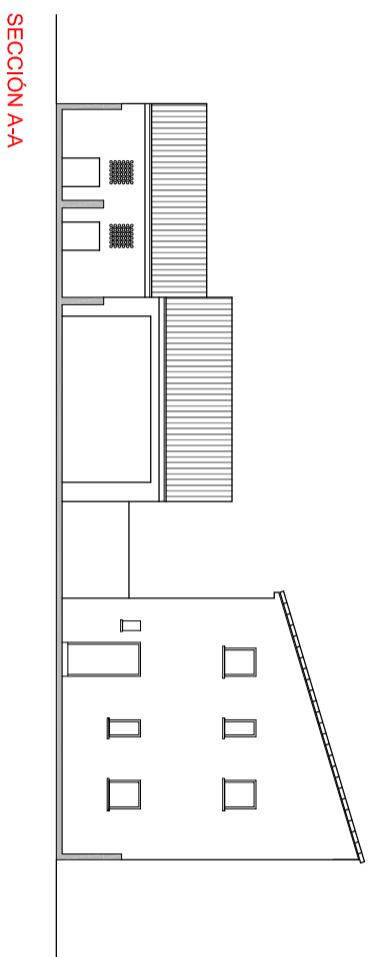

PLAN ESPECIAL DE MEJORA DEL MEDIO URBANO DEL POBLADO DE COLONIZACION DE CERRALBA



PLANO DE INFORMACIÓN:
TIPOLOGÍAS DE VIVIENDAS ORIGINALES
VIVIENDA TIPO A

FECHA:
FEBRERO 2013

EQUIPO REDACTOR:
sobde.es **ANTONIO FERNANDEZ BORDES**, Arquitecto Director
MARTA VERGARA LAFUENTE, Arquitecto Redactor

ESCALA:
1 : 200

Nº PLANO:
1.10.1