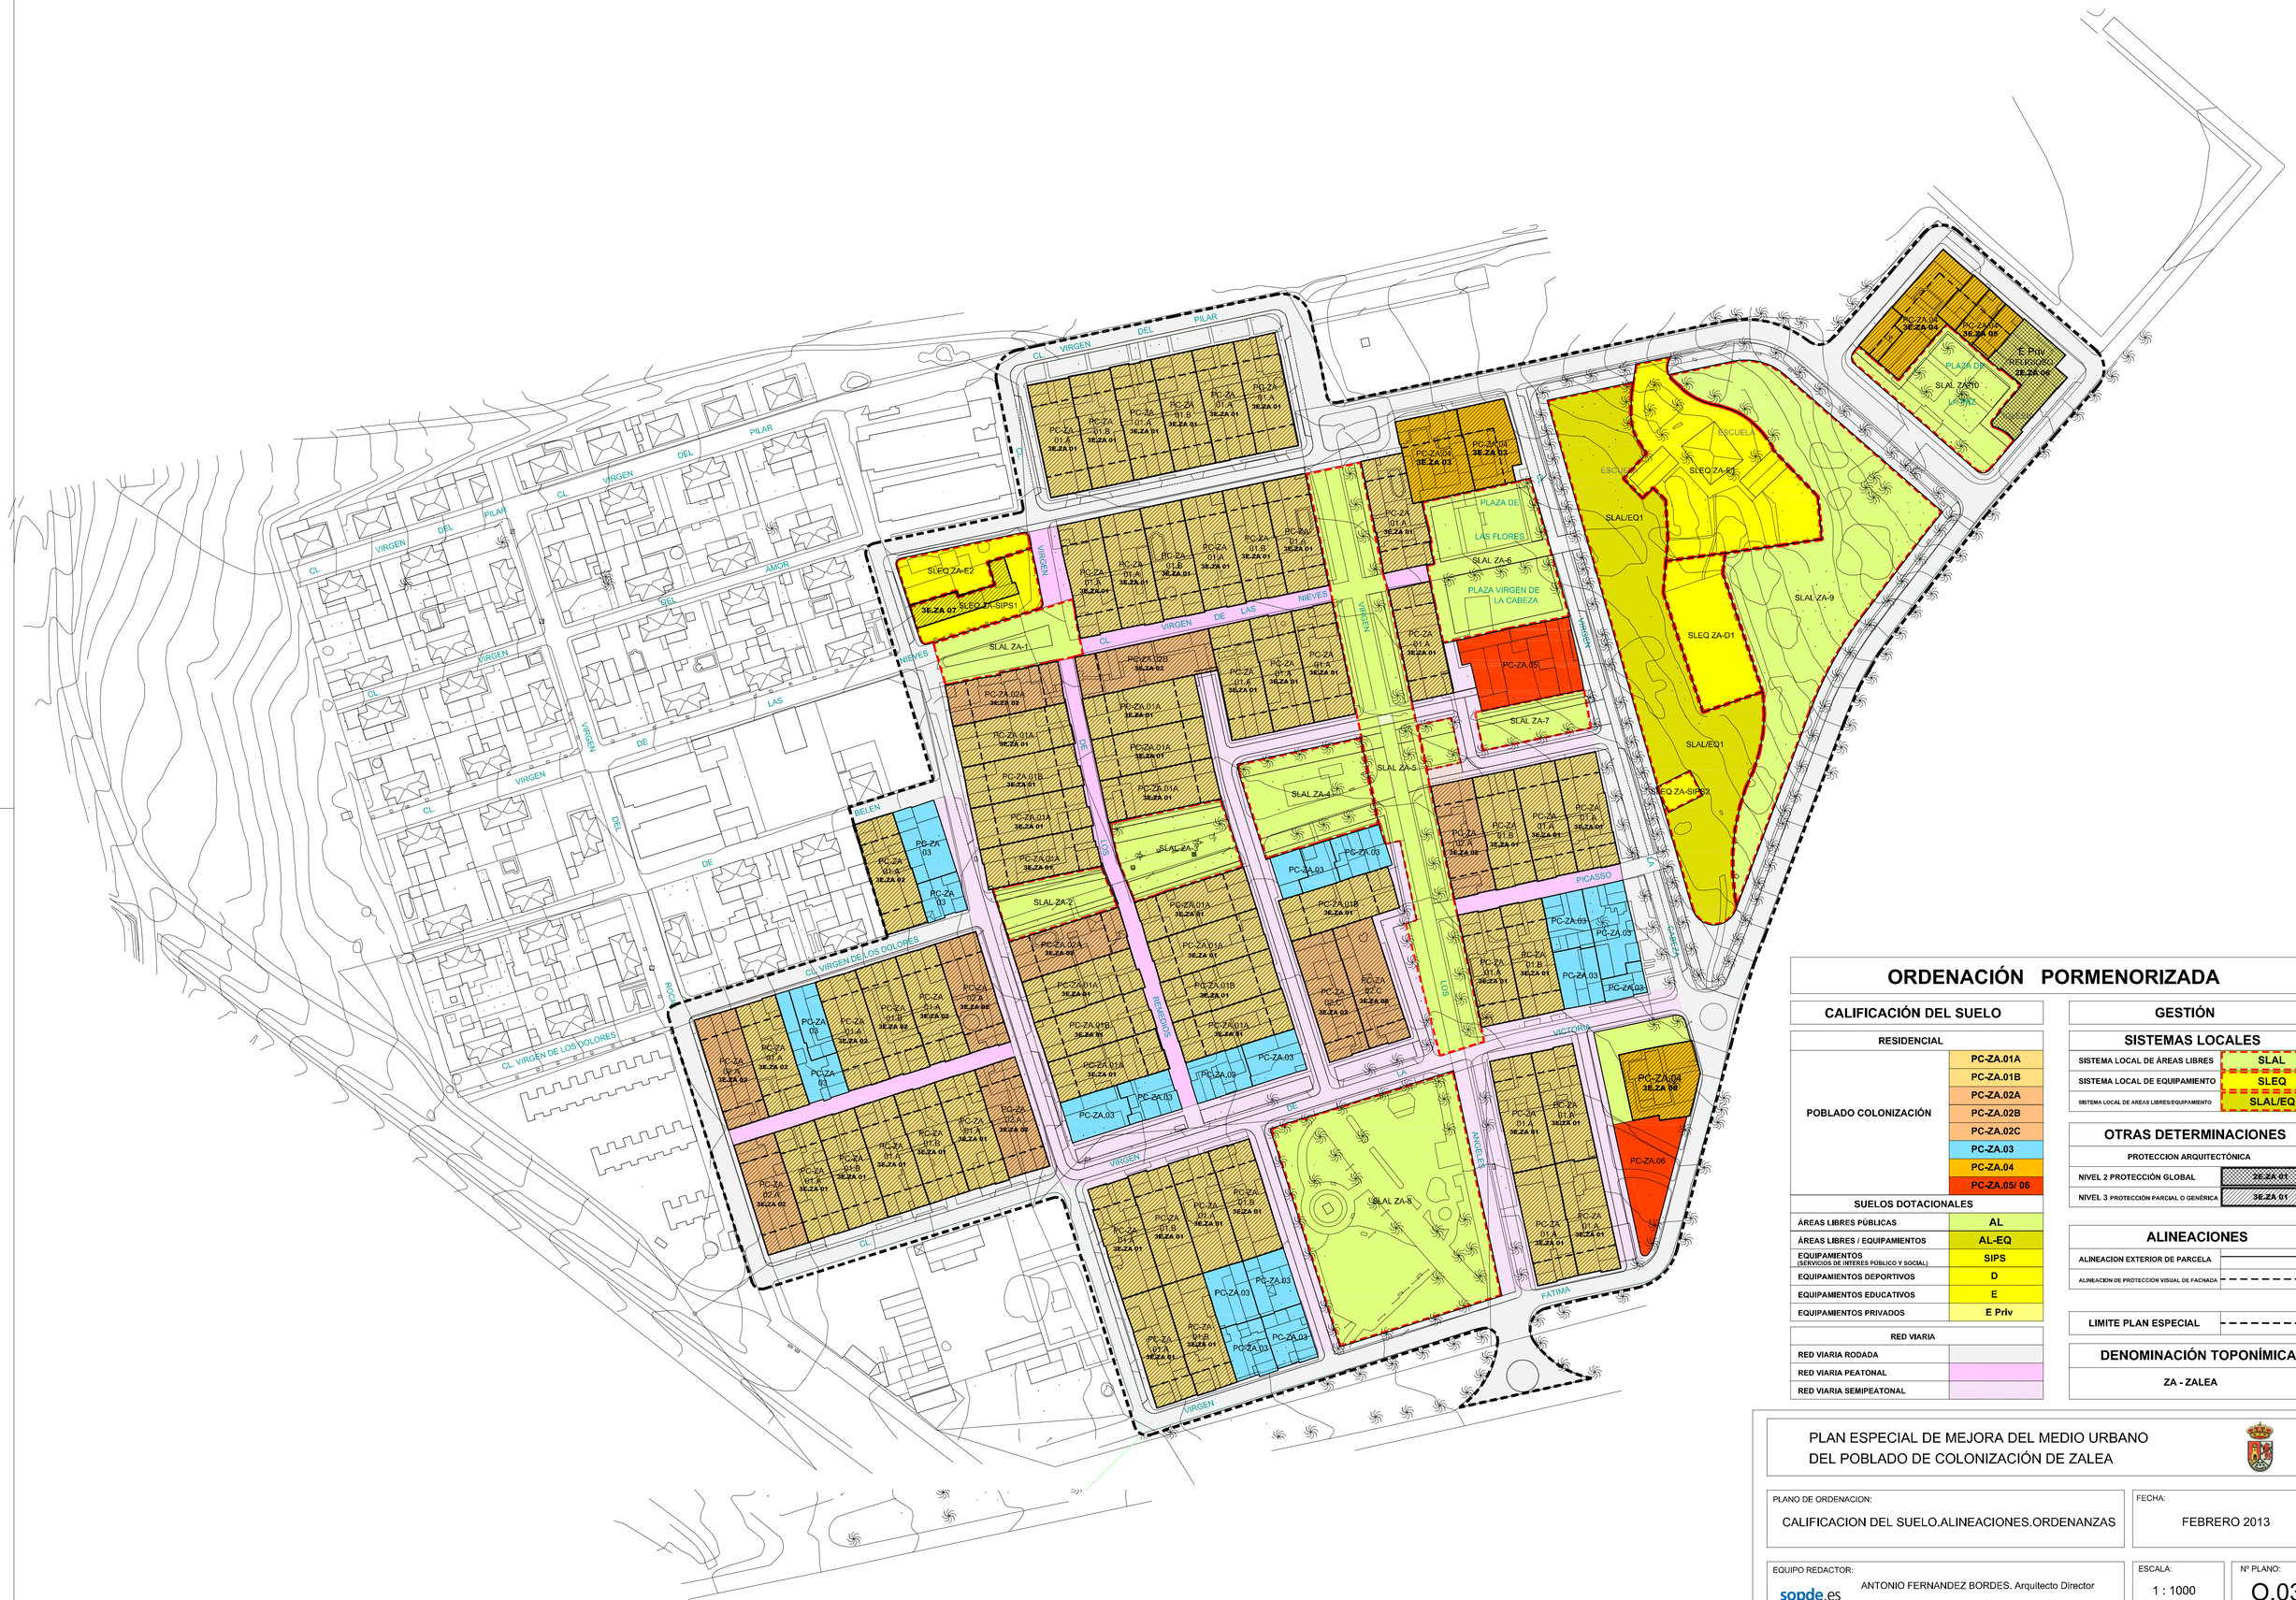

ORDENACIÓN PORMENORIZADA

CALIFICACIÓN DEL SUELO

RESIDENCIAL	
POBLADO COLONIZACIÓN	PC-ZA.01A
	PC-ZA.01B
	PC-ZA.02A
	PC-ZA.02B
	PC-ZA.02C
	PC-ZA.03
	PC-ZA.04
	PC-ZA.05/ 06

SUELOS DOTACIONALES	
ÁREAS LIBRES PÚBLICAS	AL
ÁREAS LIBRES / EQUIPAMIENTOS	AL-EQ
EQUIPAMIENTOS (SERVICIOS DE INTERES PÚBLICO Y SOCIAL)	SIPS
EQUIPAMIENTOS DEPORTIVOS	D
EQUIPAMIENTOS EDUCATIVOS	E
EQUIPAMIENTOS PRIVADOS	E Priv

RED VIARIA	
RED VIARIA RODADA	
RED VIARIA PEATONAL	
RED VIARIA SEMIPEATONAL	

GESTIÓN

SISTEMAS LOCALES	
SISTEMA LOCAL DE ÁREAS LIBRES	SLAL
SISTEMA LOCAL DE EQUIPAMIENTO	SLEQ
SISTEMA LOCAL DE AREAS LIBRES/EQUIPAMIENTO	SLAL/EQ

OTRAS DETERMINACIONES	
PROTECCION ARQUITECTÓNICA	
NIVEL 2 PROTECCIÓN GLOBAL	2E.ZA 01
NIVEL 3 PROTECCIÓN PARCIAL O GENÉRICA	3E.ZA 01

ALINEACIONES	
ALINEACION EXTERIOR DE PARCELA	
ALINEACION DE PROTECCIÓN VISUAL DE FACHADA	

LIMITE PLAN ESPECIAL	

DENOMINACIÓN TOPONÍMICA

ZA - ZALEA

PLAN ESPECIAL DE MEJORA DEL MEDIO URBANO
DEL POBLADO DE COLONIZACIÓN DE ZALEA

PLANO DE ORDENACION:
CALIFICACION DEL SUELO.ALINEACIONES.ORDENANZAS

FECHA:
FEBRERO 2013

EQUIPO REDACTOR:
sopde.es
ANTONIO FERNANDEZ BORDES. Arquitecto Director
MARTA VERGARA LAFUENTE. Arquitecto Redactor

ESCALA:
1 : 1000

Nº PLANO:
O.03